



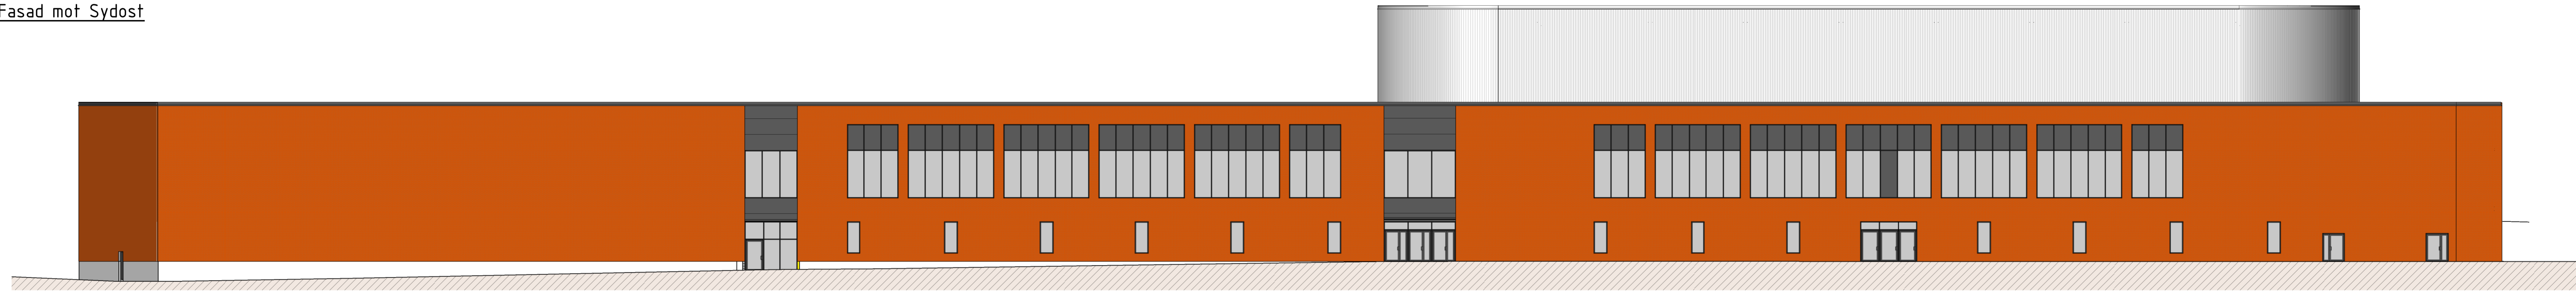


Fasad mot Sydost

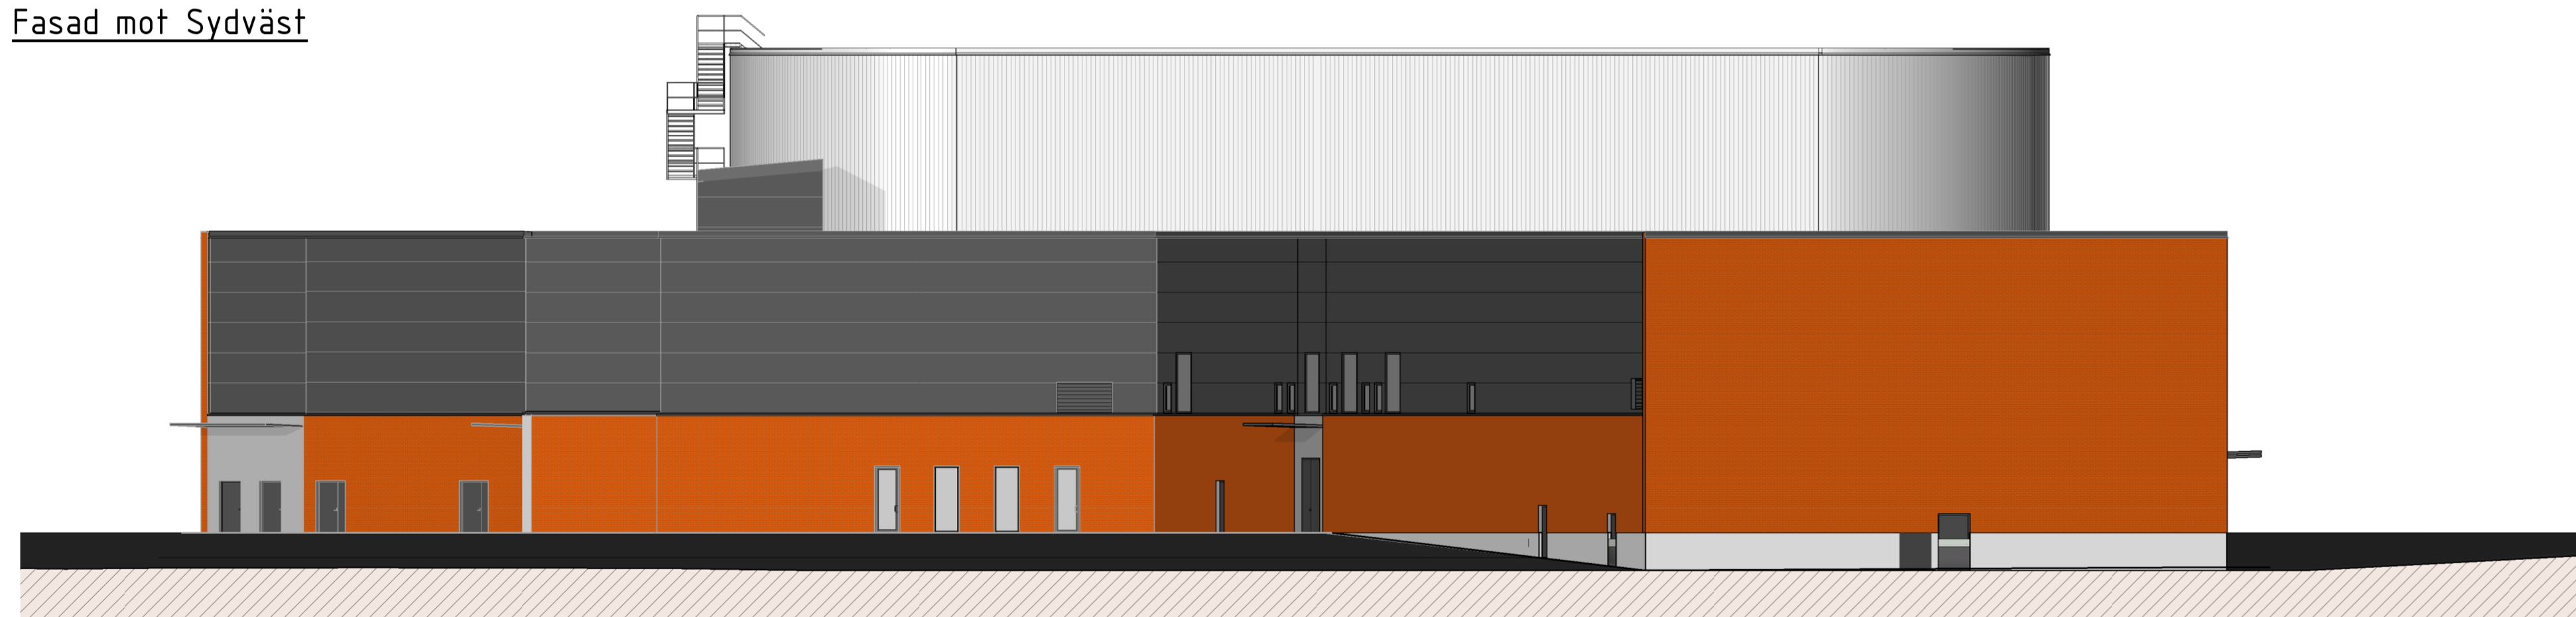


Fasad mot Sydväst



Fasad mot Nordväst

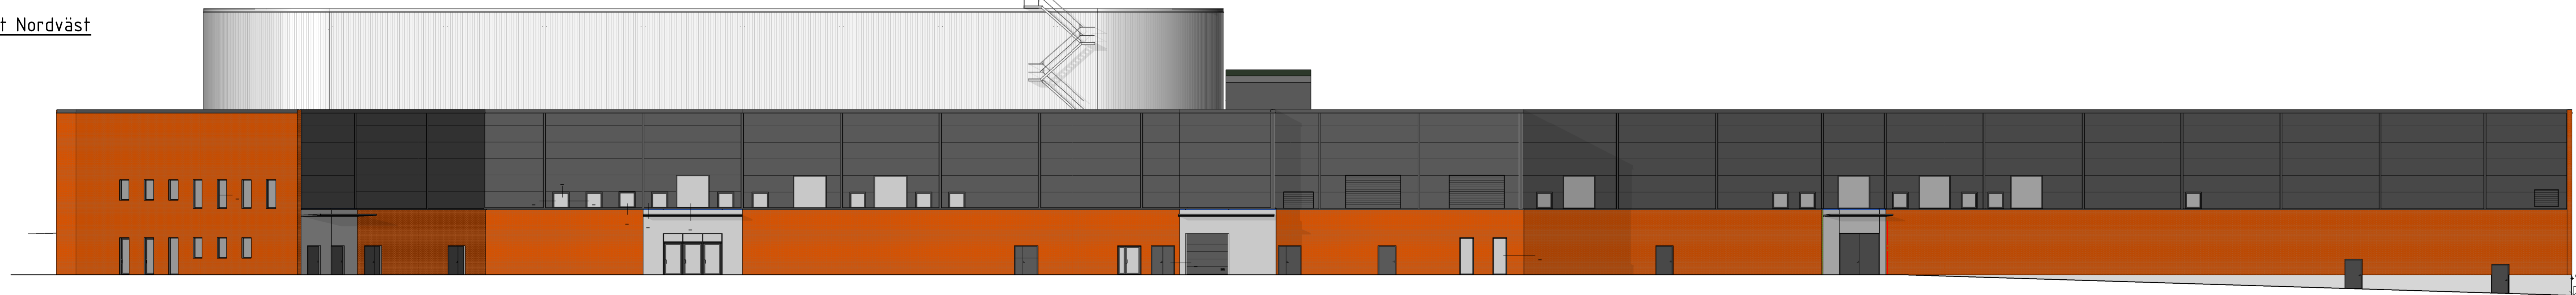

Fasad mot Nordost

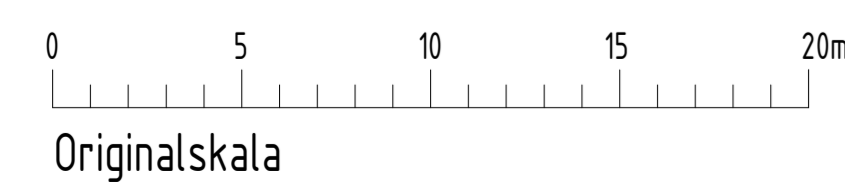

FÖRKLARINGAR

1. TEGEL, ENLIGT MUNKTELLS PROGRAM
2. SANDWICH-PANEL, RUIKKI RR 23, MÖRKGRÅ (NCS S 7502-B)
3. TAKUPPBYGGNAD, SINUSKORRUGERAD PLÅT, RUIKKI RR 40, SILVER
4. FÖNSTERBAND, RUIKKI RR 23, MÖRKGRÅ (NCS S 7502-B)
5. GLASPARTIER, NCS S 7502-B, MÖRKGRÅ
6. FÖNSTER, NCS S 7502-B, MÖRKGRÅ
7. DÖRRAR / PORTAR, NCS S 7502-B, MÖRKGRÅ
8. SMIDE /SKÄRMTAK, NCS S 8502-B, SVART
9. SOCKEL, BETONG
10. PLÅTKOMPLETTERINGAR, PLANNJA PL20 MÖRKGRÅ
11. PLÅTKOMPLETTERINGAR TAKUPPBYGGNAD, PLANNJA PL 45 SILVER
12. FILLNING I FÖNSTERBAND, SINUSKORRUGERAD PLÅT, RUIKKI RR 23, MÖRKGRÅ (NCS S 7502-B)
13. SKÄRMTAK GLAS/SMIDE LIKA LOKOMOTIVET
14. PLÅT, PLANNJA PL 45 SILVER
15. STÅLTRAPPA, VARMFÖRZINKAD

BET	ÄNDRING AVSER	DATUM	SKÖR
<b>FÖRHANDSKOPIA 150428</b>			
<input checked="" type="checkbox"/>	A	AQ ARKITEKTER	TEL 016-15 93 00
<input type="checkbox"/>	K	STRUCTOR ESKILSTUNA	TEL 016-10 07 70
<input type="checkbox"/>	VVS	K-KONSULT INSTALLATION	TEL 0155-45 48 48
<input type="checkbox"/>	SPR	MAXCON	TEL 0727-32 80 01
<input type="checkbox"/>	E	K-KONSULT INSTALLATION	TEL 0155-45 48 48
<input type="checkbox"/>	STYR	SIEMENS AB	TEL 016-15 59 06
UPPDRAGS NR 1161.01	RITAD/KONSTR AV J.E./D.R	UPPDRAGSLEDARE B.S.	
DATA/AR B. Strandberg			



FASTIGHETSNUMMER  
40078  
KV. NÖTKNÄPPAREN  
ESKILSTUNA ARENA  
NYBYGGNAD AV ARENA  
FASADER

SKALA	NUMMER	BET
A1 1:200	A-40.3-001	
A3 1:400		