


PLANO QUE CONTIENE LA UBICACION DE LA MINA LA SORPRESA IV, DENTRO DE LA PARCELA No. 29 Z-0 P-1
DE EL EJIDO 18 DE MARZO DE LA DELEG. MUNICIPAL DE EL ALAMO, EN EL MUNICIPIO DE ENS. BAJA CALIFORNIA



superficie de la mina 19-54-94.811 Ha.

PARCELA 24

PARCELA 25

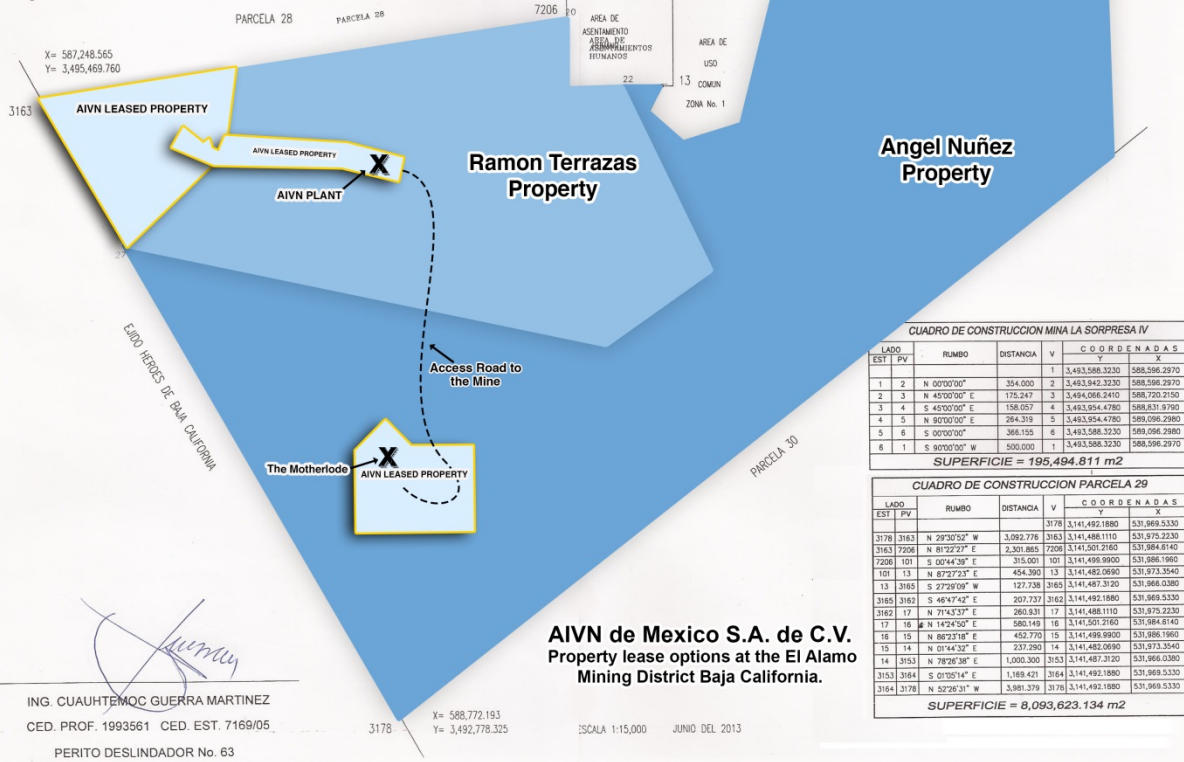

X= 587,248.565
Y= 3,495,469.760

3163

AIVN LEASED PROPERTY

PARCELA 28

PARCELA 28

7206

AREA DE ACENTAMIENTO AREA DE ASIGNAMENTOS HUMANOS

AREA DE USO COMUN ZONA No. 1

Ramon Terrazas Property

Angel Nuñez Property

Access Road to the Mine

The Motherlode AIVN LEASED PROPERTY

PARCELA 30

EJIDO HERDES DE BAJA CALIFORNIA

[Signature]

ING. CUAUHTEMOC GUERRA MARTINEZ
CED. PROF. 1993561 CED. EST. 7169/05
PERITO DESLINDADOR No. 63

X= 588,772.193
Y= 3,492,778.325

ESCALA 1:15,000 JUNIO DEL 2013

CUADRO DE CONSTRUCCION MINA LA SORPRESA IV

| LADO | EST | PV | RUMBO | DISTANCIA | V | C O O R D E N A D A S | | |
|------|-----|----|---------------|-----------|---|-----------------------------|--------------|---|
| | | | | | | X | Y | Z |
| 1 | 2 | | N 00°00'00" | 384.000 | 2 | 3,493,588.3230 | 588,596.2970 | |
| 2 | 3 | | N 45°00'00" E | 175.247 | 3 | 3,484,066.2410 | 588,720.2150 | |
| 3 | 4 | | S 45°00'00" E | 158.057 | 4 | 3,493,954.4780 | 588,831.9790 | |
| 4 | 5 | | N 90°00'00" E | 284.319 | 5 | 3,493,954.4780 | 589,096.2980 | |
| 5 | 6 | | S 00°00'00" | 368.155 | 6 | 3,493,588.3230 | 589,096.2980 | |
| 6 | 7 | | S 90°00'00" W | 500.000 | 7 | 3,493,588.3230 | 589,596.2970 | |
| | | | | | | SUPERFICIE = 195,494.811 m2 | | |

CUADRO DE CONSTRUCCION PARCELA 29

| LADO | EST | PV | RUMBO | DISTANCIA | V | C O O R D E N A D A S | | |
|------|------|----|---------------|-----------|------|-------------------------------|--------------|---|
| | | | | | | X | Y | Z |
| | | | | | 3178 | 3,141,492.1880 | 531,868.5330 | |
| 3178 | 3163 | | N 29°50'52" W | 3,092.776 | 3163 | 3,141,488.1110 | 531,975.2230 | |
| 3163 | 7206 | | N 81°22'27" E | 2,301.865 | 7206 | 3,141,501.2160 | 531,884.8140 | |
| 7206 | 101 | | S 00°44'39" E | 315.601 | 101 | 3,141,499.9900 | 531,868.1960 | |
| 101 | 13 | | N 87°27'23" E | 454.590 | 13 | 3,141,482.0690 | 531,973.3540 | |
| 13 | 3165 | | S 27°29'09" W | 127.738 | 3165 | 3,141,487.3120 | 531,868.0380 | |
| 3165 | 3162 | | S 46°47'42" E | 207.737 | 3162 | 3,141,492.1880 | 531,868.5330 | |
| 3162 | 17 | | N 71°43'37" E | 280.831 | 17 | 3,141,488.1110 | 531,975.2230 | |
| 17 | 18 | | N 14°24'50" E | 580.149 | 18 | 3,141,501.2160 | 531,868.8140 | |
| 18 | 15 | | N 88°23'18" E | 452.770 | 15 | 3,141,499.9900 | 531,868.1960 | |
| 15 | 14 | | N 01°44'32" E | 237.290 | 14 | 3,141,482.0690 | 531,973.3540 | |
| 14 | 3153 | | N 78°28'38" E | 1,000.300 | 3153 | 3,141,487.3120 | 531,868.0380 | |
| 3153 | 3164 | | S 01°05'14" E | 1,169.421 | 3164 | 3,141,492.1880 | 531,868.5330 | |
| 3164 | 3178 | | S 52°28'31" W | 3,981.378 | 3178 | 3,141,492.1880 | 531,868.5330 | |
| | | | | | | SUPERFICIE = 8,093,623.134 m2 | | |